


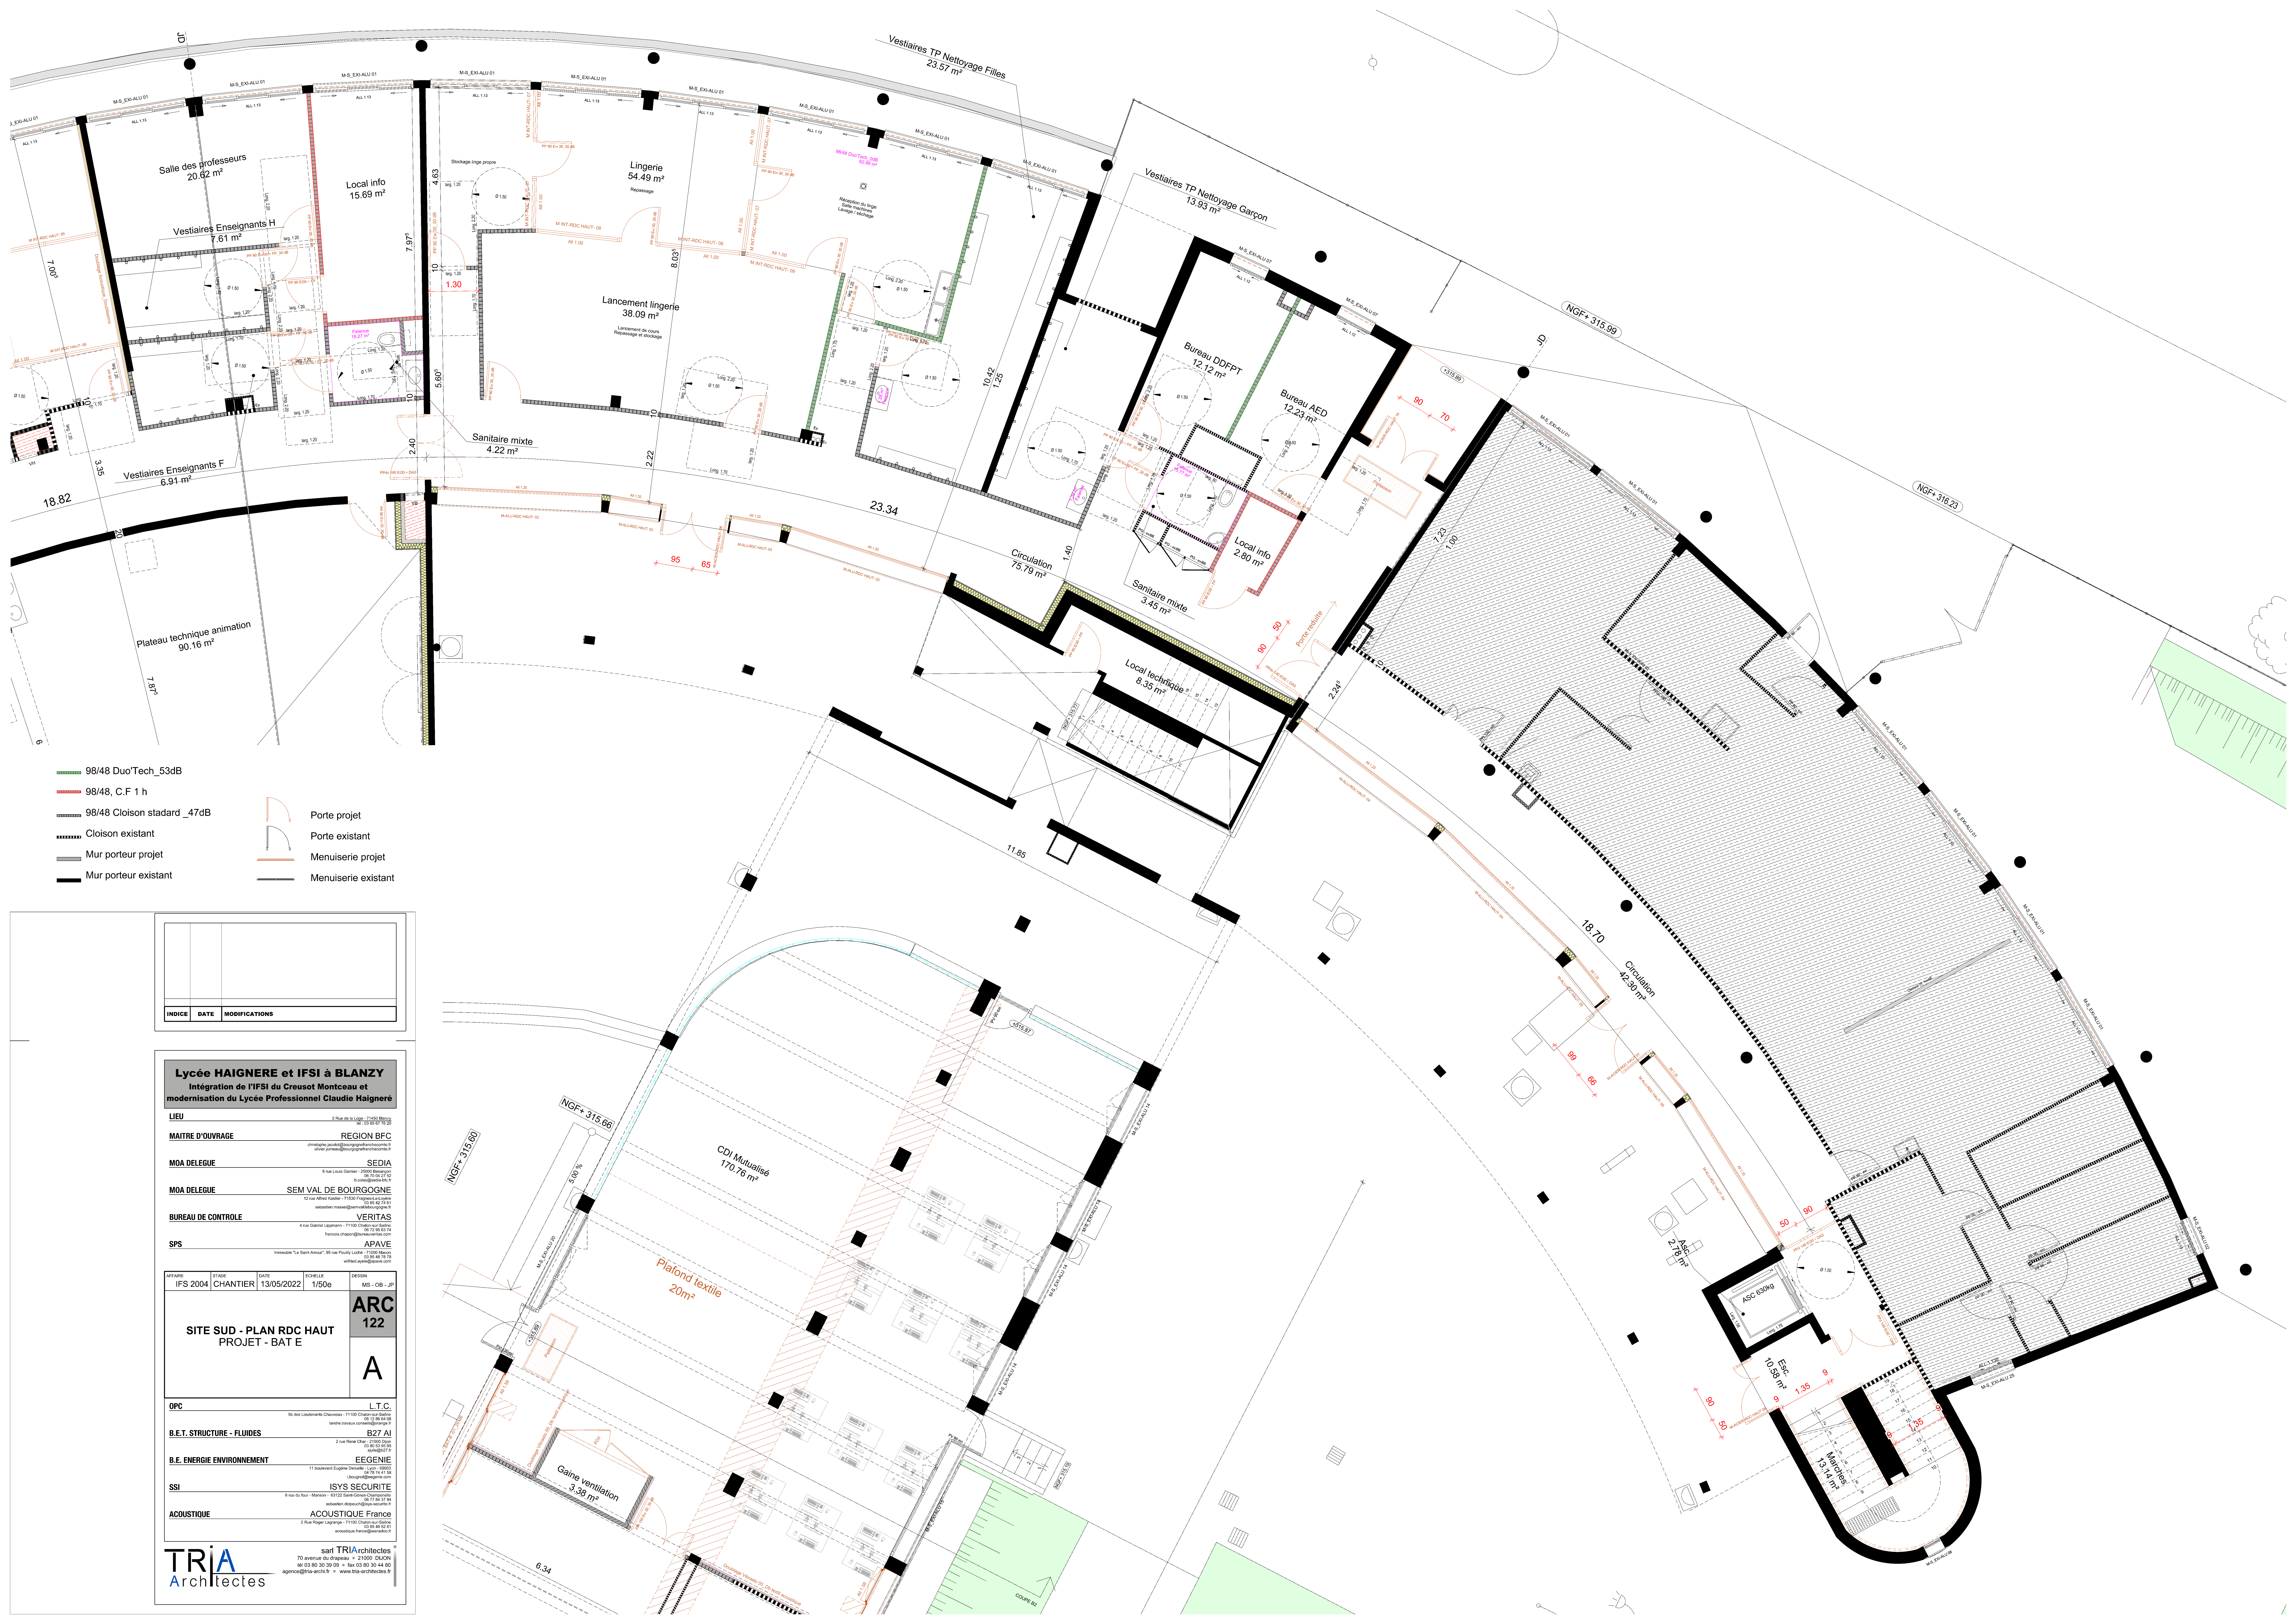

- 98/48 DuoTech_53dB
- 98/48, C.F 1 h
- 98/48 Cloison stadard _47dB
- Cloison existant
- Mur porteur projet
- Mur porteur existant
- Porte projet
- Porte existant
- Menuiserie projet
- Menuiserie existant

INDICE	DATE	MODIFICATIONS

Lycée HAIGNERE et IFSI à BLANZAY
Intégration de l'IFSI du Creusot Montceau et modernisation du Lycée Professionnel Claudie Haignère

LIEU
2 Rue de la Loge - 71450 Blanzay






MAITRE	STAGE	DATE	ECHELLE	DESIGN
IFS 2004	CHANTIER	13/05/2022	1/50e	MS - CB - JP

SITE SUD - PLAN RDC HAUT
PROJET - BAT E

ARC 122
A

OPC





TRI Architectes
70 avenue du drapeau - 21000 DIJON
